


**BESTUHLUNGSPLAN RESTAURANT INKL. CLUBRÄUME MIT TANZFLÄCHE**

MAXIMALBESTUHLUNG: 240 PERSONEN  
 CATERING: BUFFET ODER MENÜ MÖGLICH  
 BESONDERHEITEN: TANZFLÄCHE UND BUFFETFLÄCHE

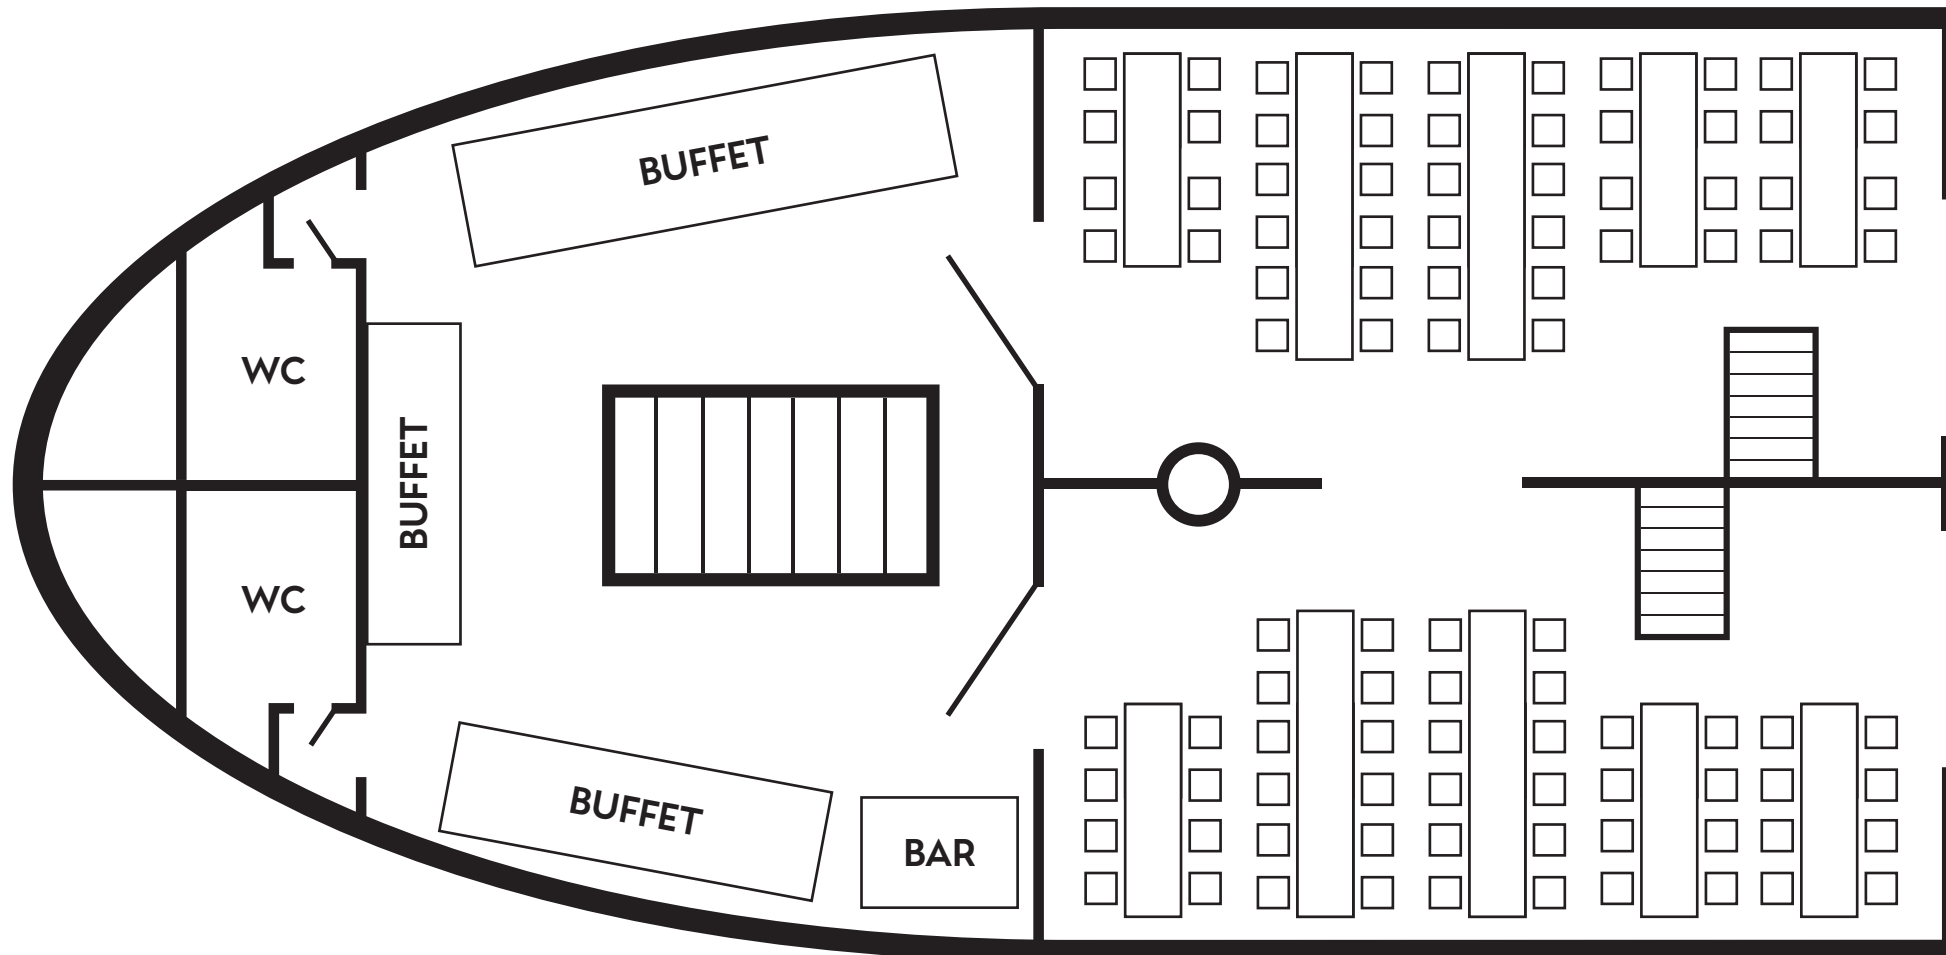

**BESTUHLUNGSPLAN RESTAURANT INKL. CLUBRÄUME MIT TANZFLÄCHE**

MAXIMALBESTUHLUNG: 240 PERSONEN  
 CATERING: BUFFET ODER MENÜ MÖGLICH  
 BESONDERHEITEN: TANZFLÄCHE UND BUFFETFLÄCHE